




HOME INVESTMENTS  
JAREMA JAMRO

# MALOWNICZA A 3/1 54,95 m<sup>2</sup>


PLAN SYTUACYJNY

PARTER  
RZUT

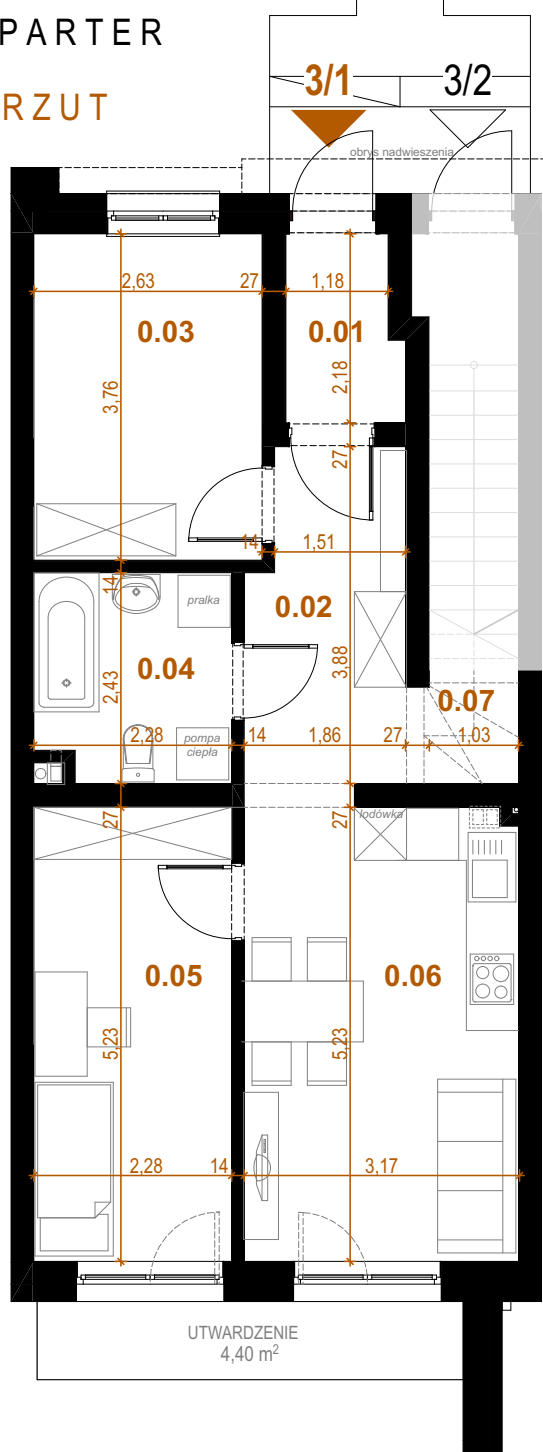

0 1 2 3 4 5 6m

MIESZKANIE  
NUMER A 3 / 1  
POZIOM  
PARTER  
POWIERZCHNIA  
54,95 m<sup>2</sup>

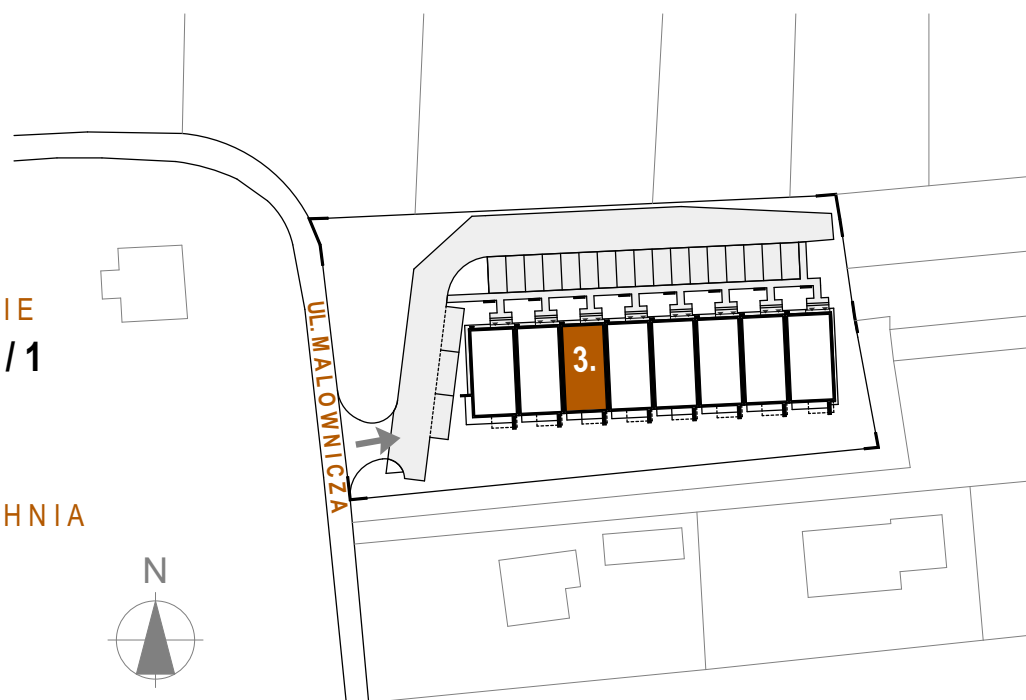

ZESTAWIENIE POWIERZCHNI

|      |                    |                      |
|------|--------------------|----------------------|
| 0.01 | WIATROLAP          | 2,75 m <sup>2</sup>  |
| 0.02 | PRZEDPOKÓJ         | 7,03 m <sup>2</sup>  |
| 0.03 | GARDEROBA          | 9,87 m <sup>2</sup>  |
| 0.04 | ŁAZIENKA           | 5,34 m <sup>2</sup>  |
| 0.05 | POKÓJ              | 11,89 m <sup>2</sup> |
| 0.06 | P. DZIENNY + ANEKS | 16,45 m <sup>2</sup> |
| 0.07 | SCHOWEK            | 1,62 m <sup>2</sup>  |
|      | UTWARDZENIE        | 4,40 m <sup>2</sup>  |

WIZUALIZACJA POGLĄDOWA



PREZENTOWANA WIZUALIZACJA SŁUŻY WYŁĄCZNIE DO CELÓW PREZENTACYJNYCH  
I NIE STANOWI OFERTY W ROZUMIENIU KODEKSU CYWILNEGO

WIZUALIZACJA POGLĄDOWA



BIURO SPRZEDAŻY  
UL. AL. MAJ. W. KOPISTO 8 B / 517  
35-315 RZESZÓW



602535617  
789334044



biuro@hijj.pl



www.hijj.pl  
www.homeinvestmentsjj.pl

