




HOME INVESTMENTS
JAREMA JAMRO


MALOWNICZA A 5/1 54,95 m²

PLAN SYTUACYJNY

PARTER
RZUT

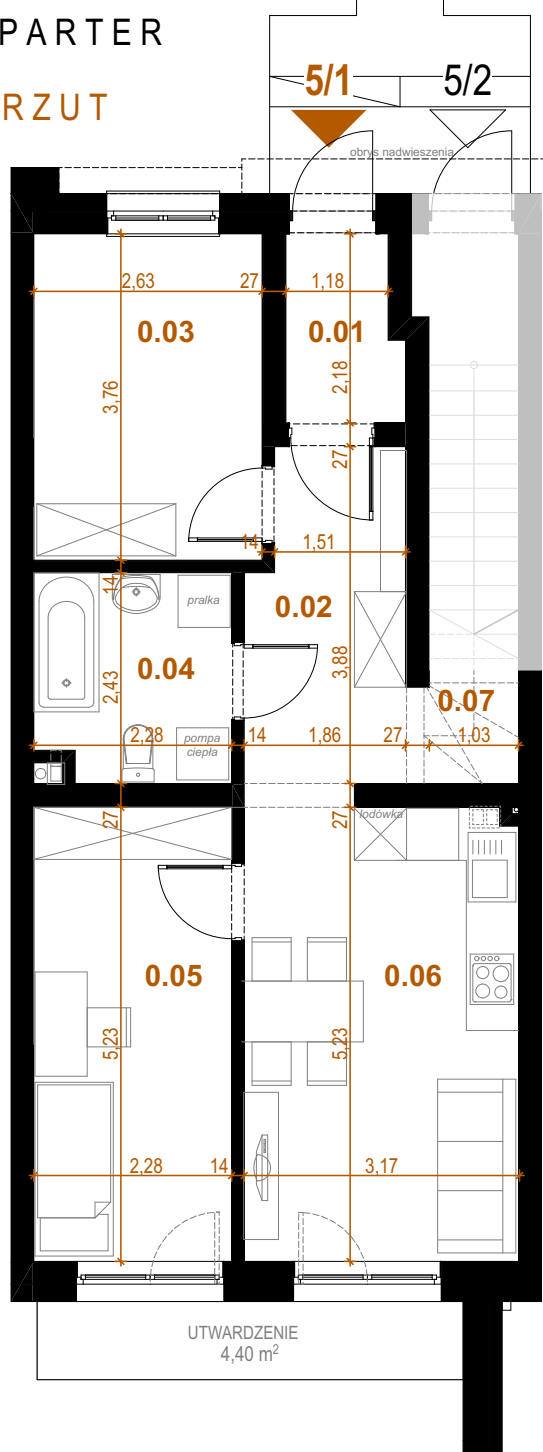

MIESZKANIE
NUMER A 5 / 1
POZIOM
PARTER
POWIERZCHNIA
54,95 m²

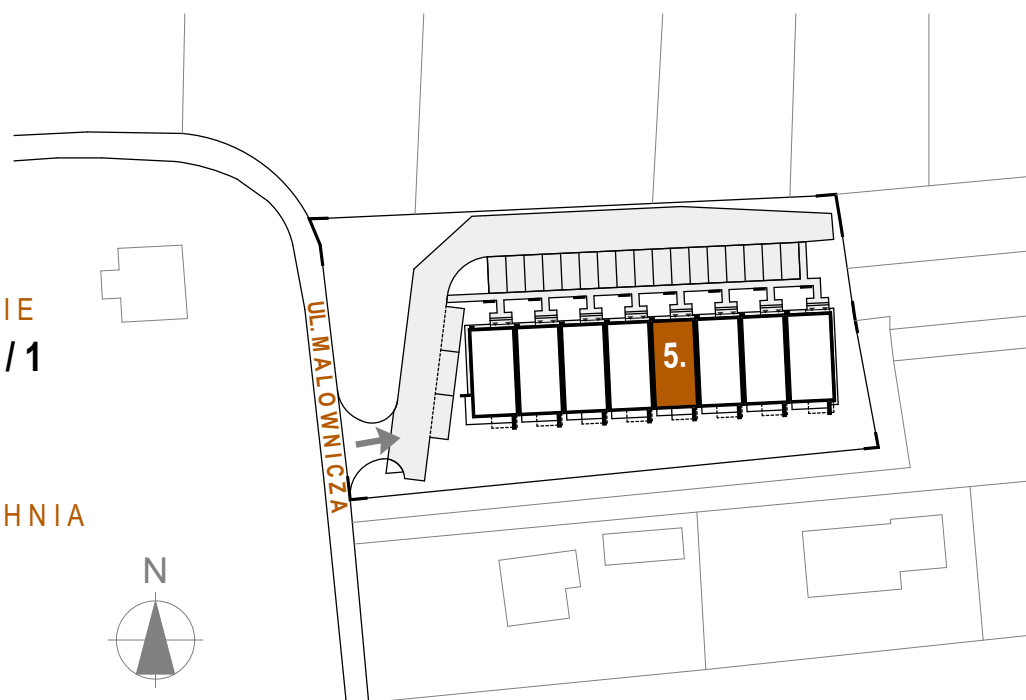

ZESTAWIENIE POWIERZCHNI

0.01	WIATROLAP	2,75 m ²
0.02	PRZEDPOKÓJ	7,03 m ²
0.03	GARDEROBA	9,87 m ²
0.04	ŁAZIENKA	5,34 m ²
0.05	POKÓJ	11,89 m ²
0.06	P. DZIENNY + ANEKS	16,45 m ²
0.07	SCHOWEK	1,62 m ²
	UTWARDZENIE	4,40 m ²

WIZUALIZACJA POGLĄDOWA



PREZENTOWANA WIZUALIZACJA SŁUŻY WYŁĄCZNIE DO CELÓW PREZENTACYJNYCH
I NIE STANOWI OFERTY W ROZUMIENIU KODEKSU CYWILNEGO

WIZUALIZACJA POGLĄDOWA



BIURO SPRZEDAŻY
UL. AL. MAJ. W. KOPISTO 8 B / 517
35-315 RZESZÓW



602535617
789334044



biuro@hijj.pl



www.hijj.pl
www.homeinvestmentsjj.pl

